



COUPE ACTUELLE C-C'

*Création d'une piste cyclable
Avenue des Etats-Unis
échelle : 1/60e*

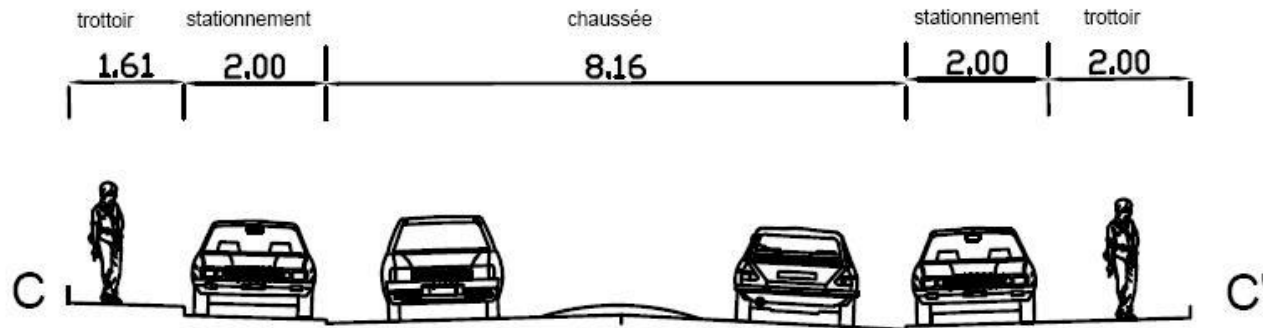

COUPE PROJET C-C'

*Création d'une piste cyclable
Avenue des Etats-Unis
échelle : 1/60e*

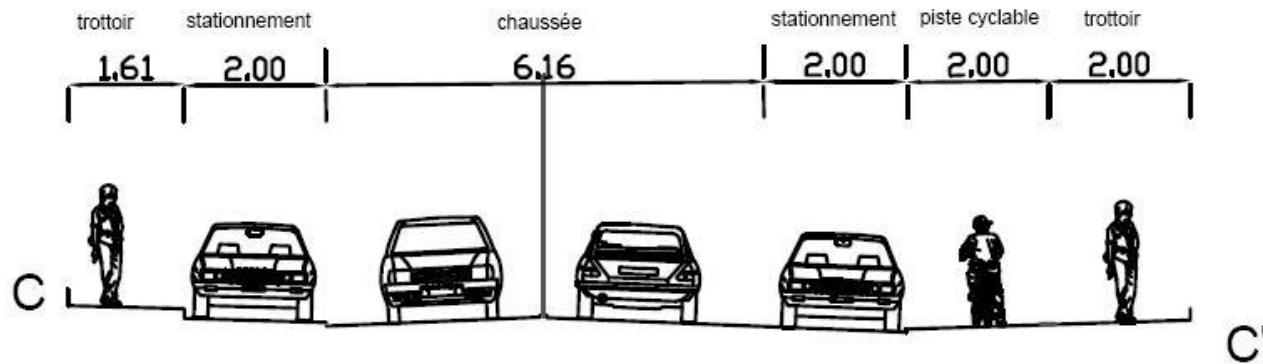

n°53

(bitume)

Végétation

(terre)

(bitume)

(bitume)

(passage 20m)

avenue des Etats-Unis

(D 85)

(bitume)

(parcs)

(pelouse)

(signes)

9 places à 4.80m

(pelouse)

n°108

n°110

n°102

