

DIRECTION GENERALE
DES SERVICES TECHNIQUES
Bureau d'Etudes Espaces Publics (B.E.P.)
55 Avenue de Saint Charles 75009 Paris
Tél : 01 42 20 20 20

NATURE DE
L'OPERATION

AMENAGEMENT CYCLABLE

LIEU

Avenue des Etats-Unis (RD 185)

PHASE NUMERO INDICE

DCE 102 01

ECHELLE

1/200

DESIGNATEUR

VERIFICATEUR

DATE

OBJET DE LA MODIFICATION

TRACES DATE


28/12/16 CHARBON

GENERAL NOTES

1. Les travaux doivent être réalisés conformément aux plans et spécifications.


PLAN PROJET

Réfection du terre plein pair pour création d'une piste cyclable

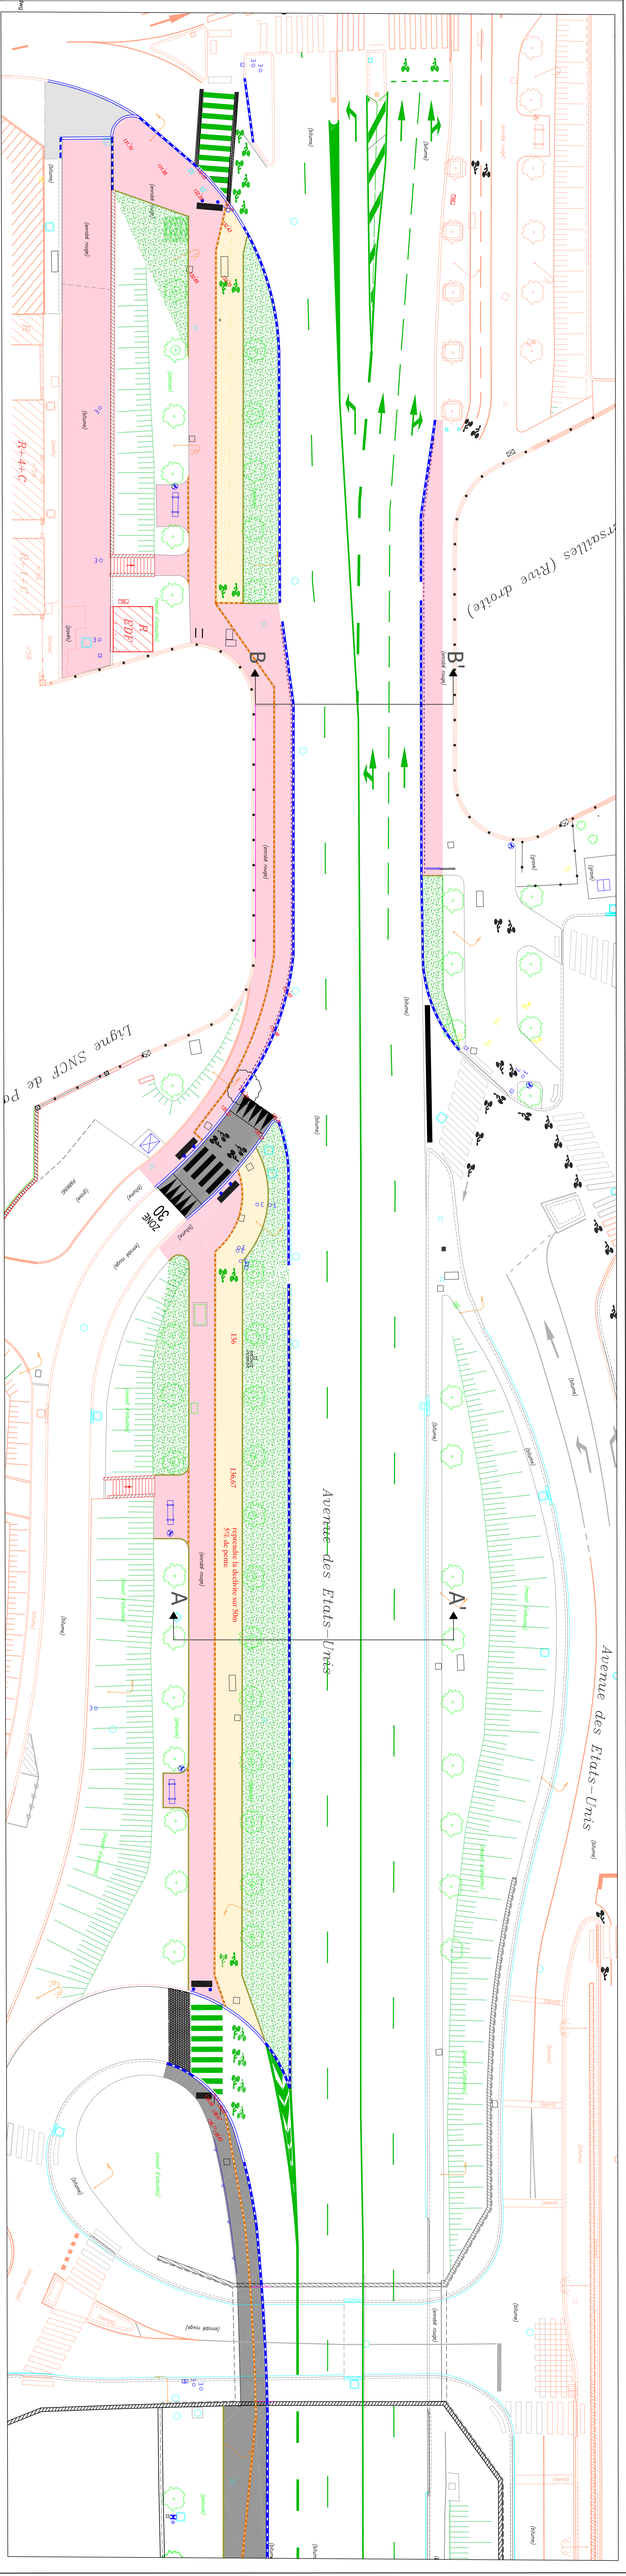

LEGENDE

→ vue 0.14m	Partie engazonnée
→ vue 0.02m	Enrobé rouge
→ vue 0.00m: bordure encastree	Enrobé clair
Bordure grès 18x24	Enrobé noir
Bordure béton P1 (L=0.08m)	Enrobé miroir concassé
Chantre pavé grès boutisse 14x8x20	Enrobé hydrodégagé
Pavé collé résine 10x10	lit pavé grès 10x10
Dispositif PMR	Asphalte
Barrière Croix St Andree	Bordure quai bus
Bancs néoromantico	Borne grès

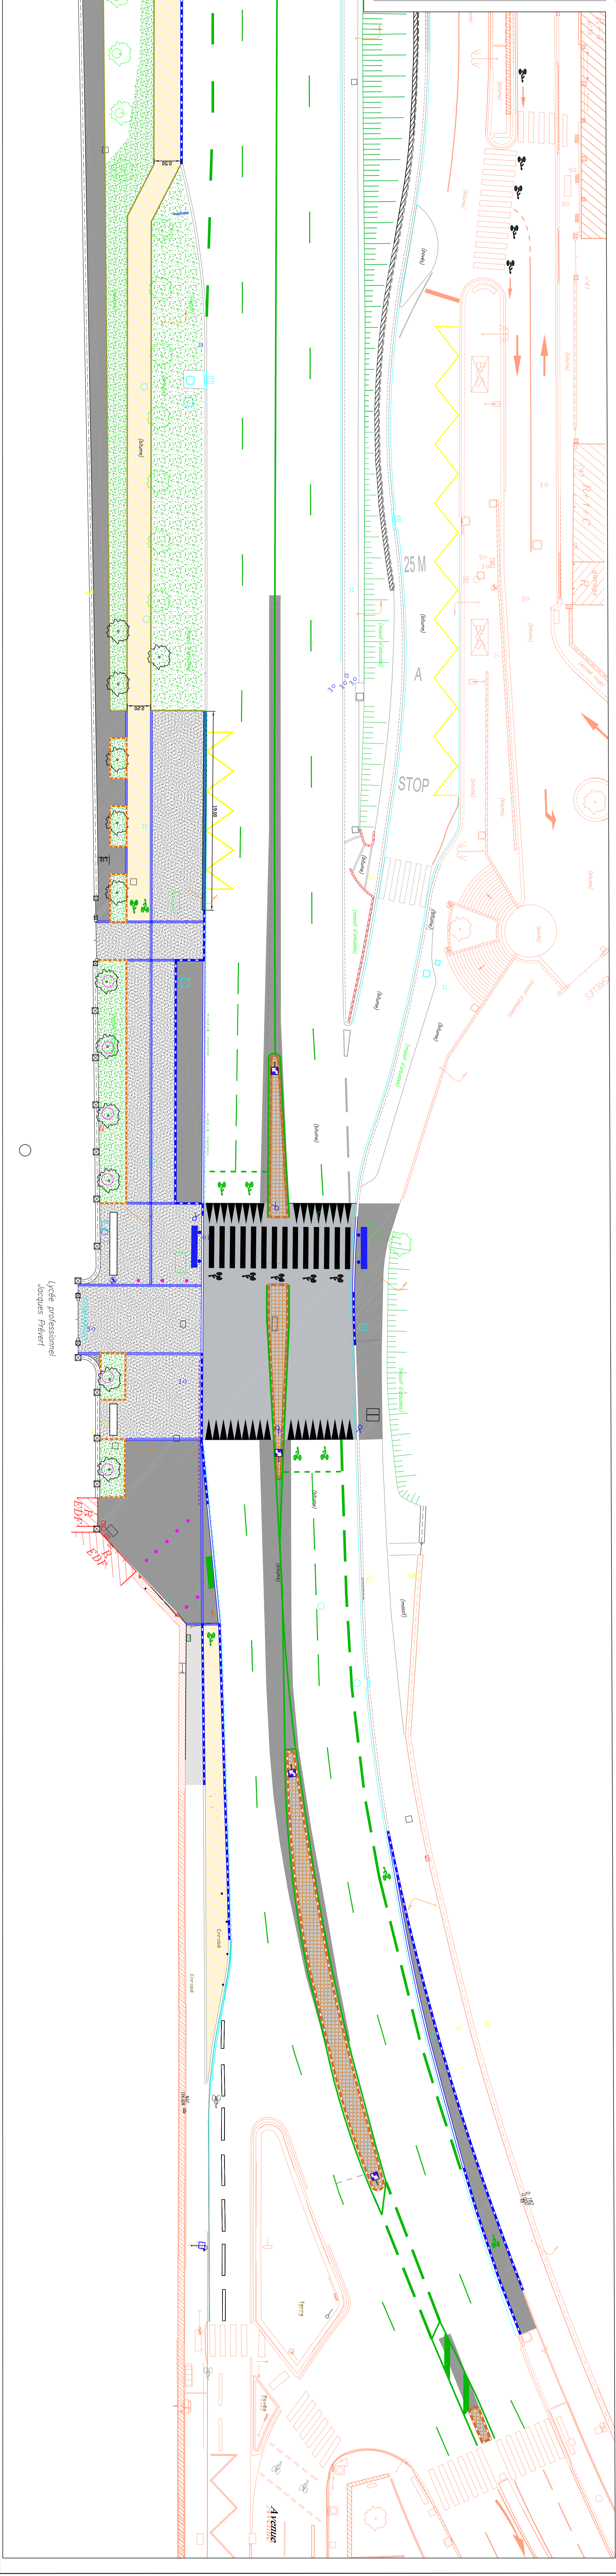

Logo professionnel
Associé Plévier