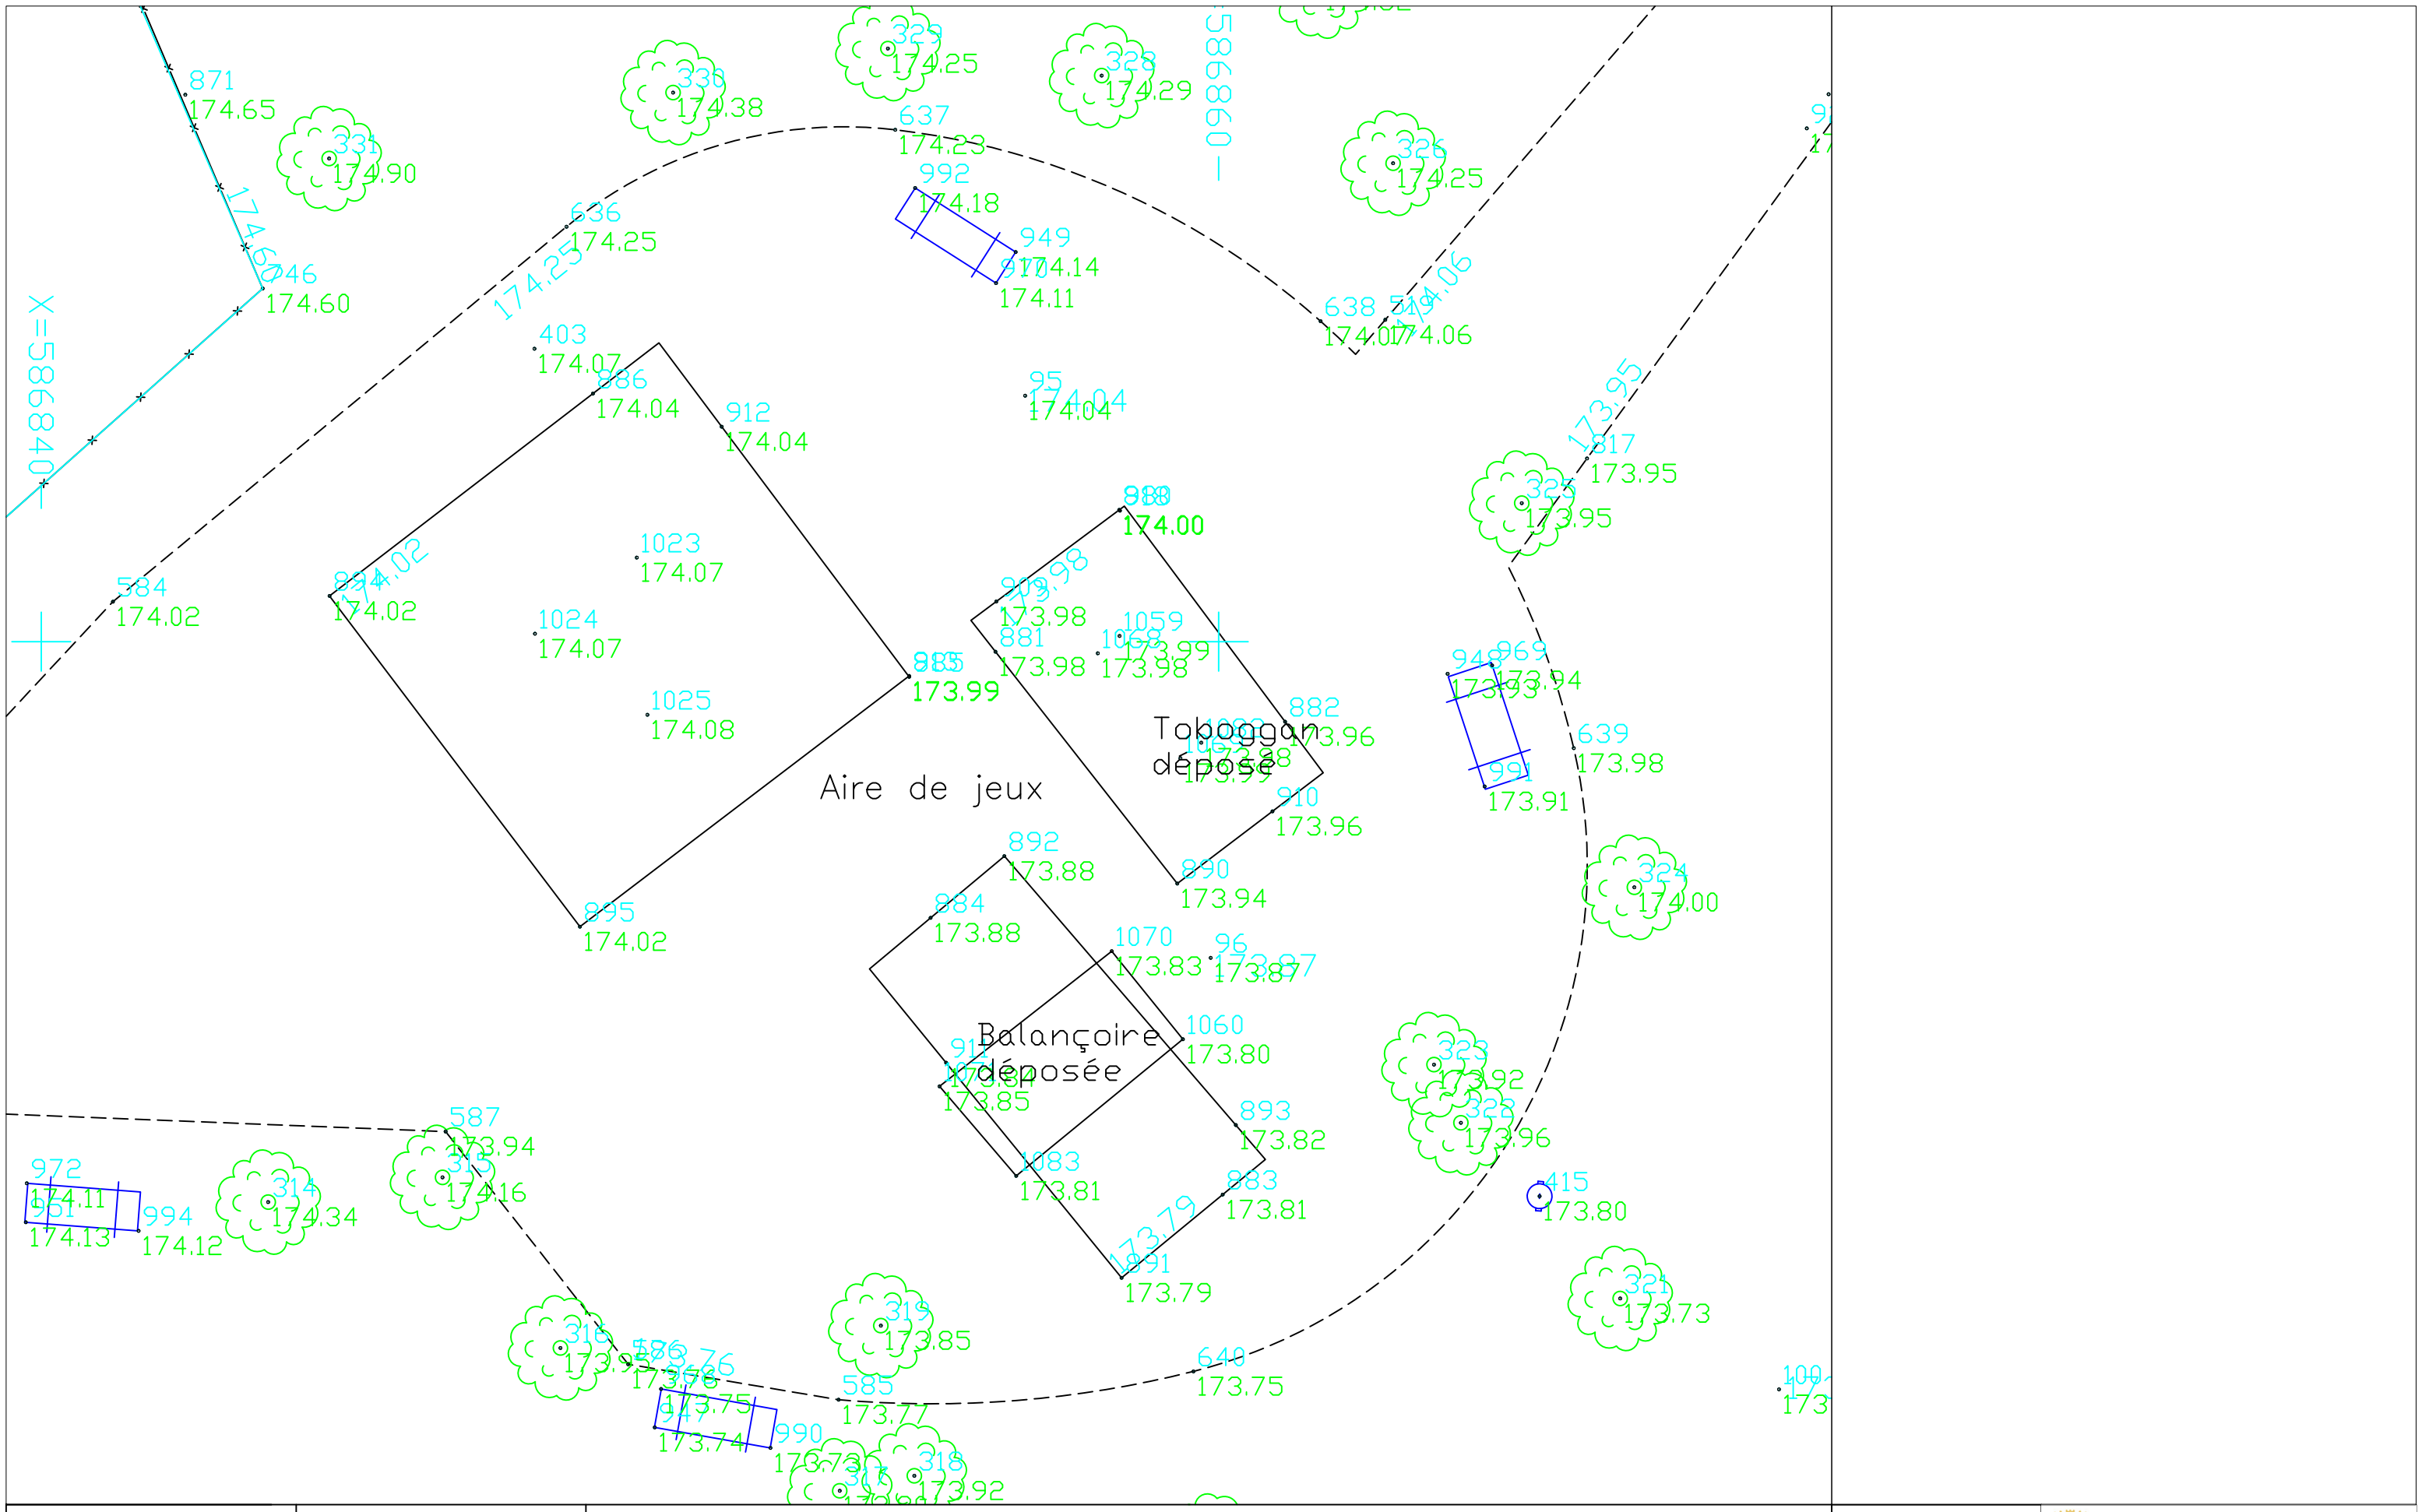

DATE 13/11/2019	PHASE ESQ	PARC_FORESTIER_PICARDIE	PG_1
INDICE DATE	INDICE 1	PLAN_DE_L'EXISTANT	
OBJET DE LA MODIFICATION	ECHELLE 1/100		

VERSAILLES
DIRECTION GENERALE
DES SERVICES TECHNIQUES
Bureau d'Etudes Espaces Verts (B.E.E.V.)
56 Avenue de Saint Cloud 78000 Versailles
Tel : 01.30.97.82.27